


PLANO PREVIO A LA EJECUCIÓN DEL PROYECTO / LA DISTRIBUCIÓN DE SUPERFICIES Y HUECOS MOSTRADOS CONSTITUYEN UN AVANCE SOBRE EL PROYECTO, ESTANDO POR TANTO SUJETOS A POSIBLES MODIFICACIONES POR PARTE DE LA DIRECCIÓN FACULTATIVA.




**origen.2**

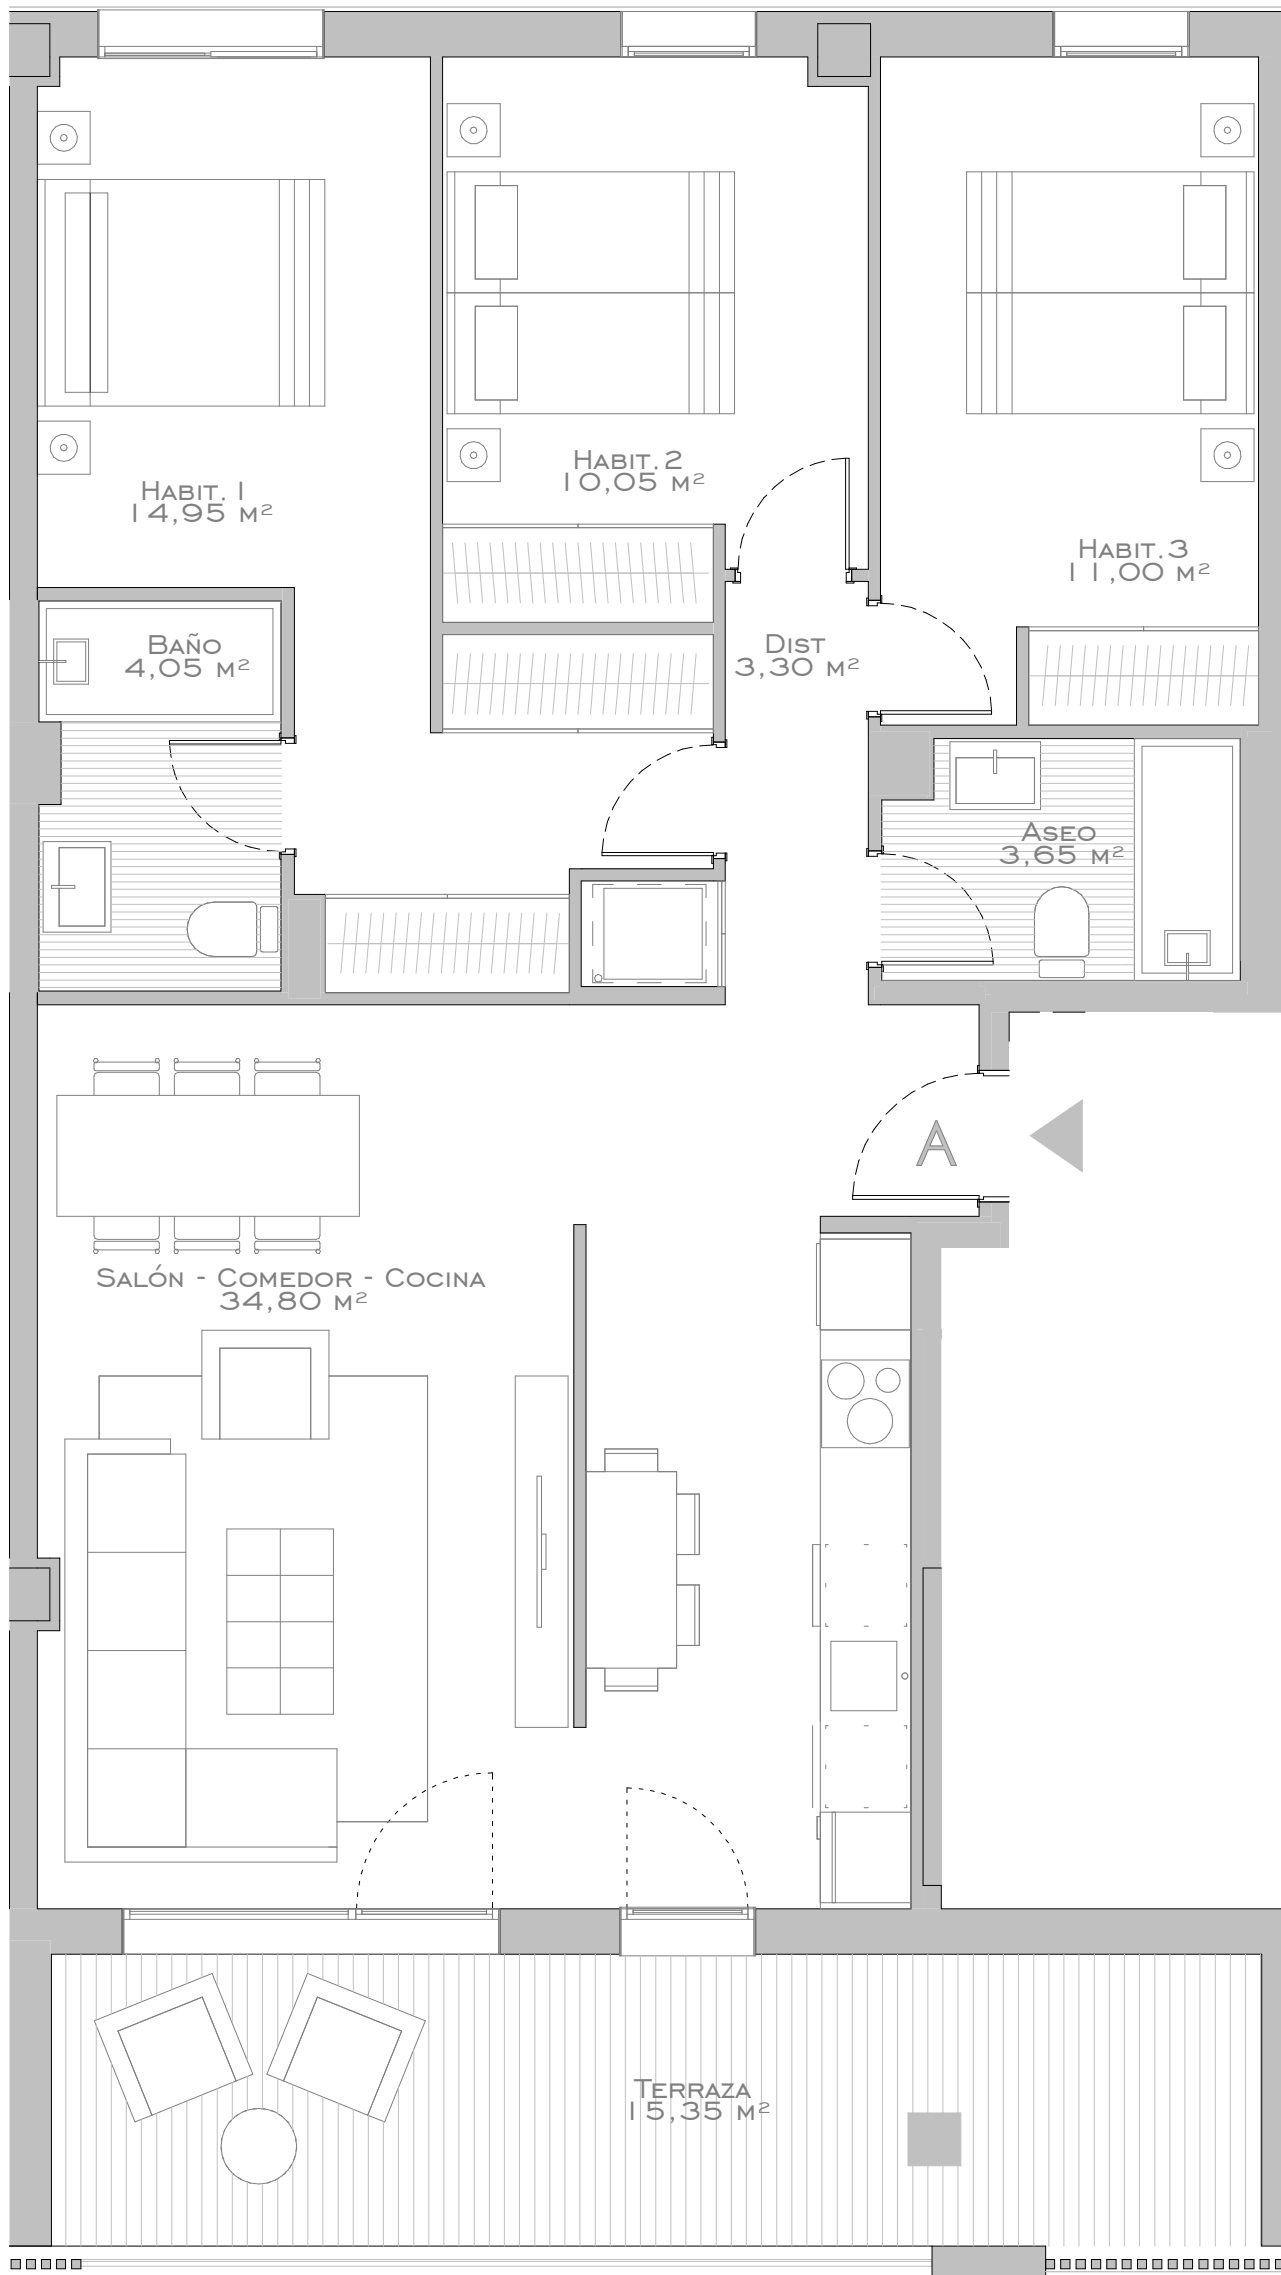

PARCELA C-25.2 ARCOSUR

60 VIVIENDAS, GARAJES Y TRASTEROS

**ESCALERA 2 - A**  
PLANTA 2ª Y 4ª - 3D

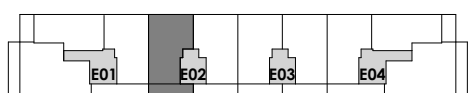

ESPECIFICACIONES TÉCNICAS

DORMITORIOS	3
BAÑO	1
ASEO	1
TRASTERO	1
PLAZA GARAJE	1



SUPERFICIES (M<sup>2</sup>)

SUP. ÚTIL CERRADA	81,80 M <sup>2</sup>
SUP. ÚTIL ABIERTA	15,35 M <sup>2</sup>
<b>TOTAL SUP. ÚTIL</b>	<b>97,15 M<sup>2</sup></b>

ARQUITECTOS:   
ARQUITECTOS

**Bela** proyectos inmobiliarios s.l.