


PLANO PREVIO A LA EJECUCIÓN DEL PROYECTO / LA DISTRIBUCIÓN DE SUPERFICIES Y HUECOS MOSTRADOS CONSTITUYEN UN AVANCE SOBRE EL PROYECTO, ESTANDO POR TANTO SUJETOS A POSIBLES MODIFICACIONES POR PARTE DE LA DIRECCIÓN FACULTATIVA.



origen.2

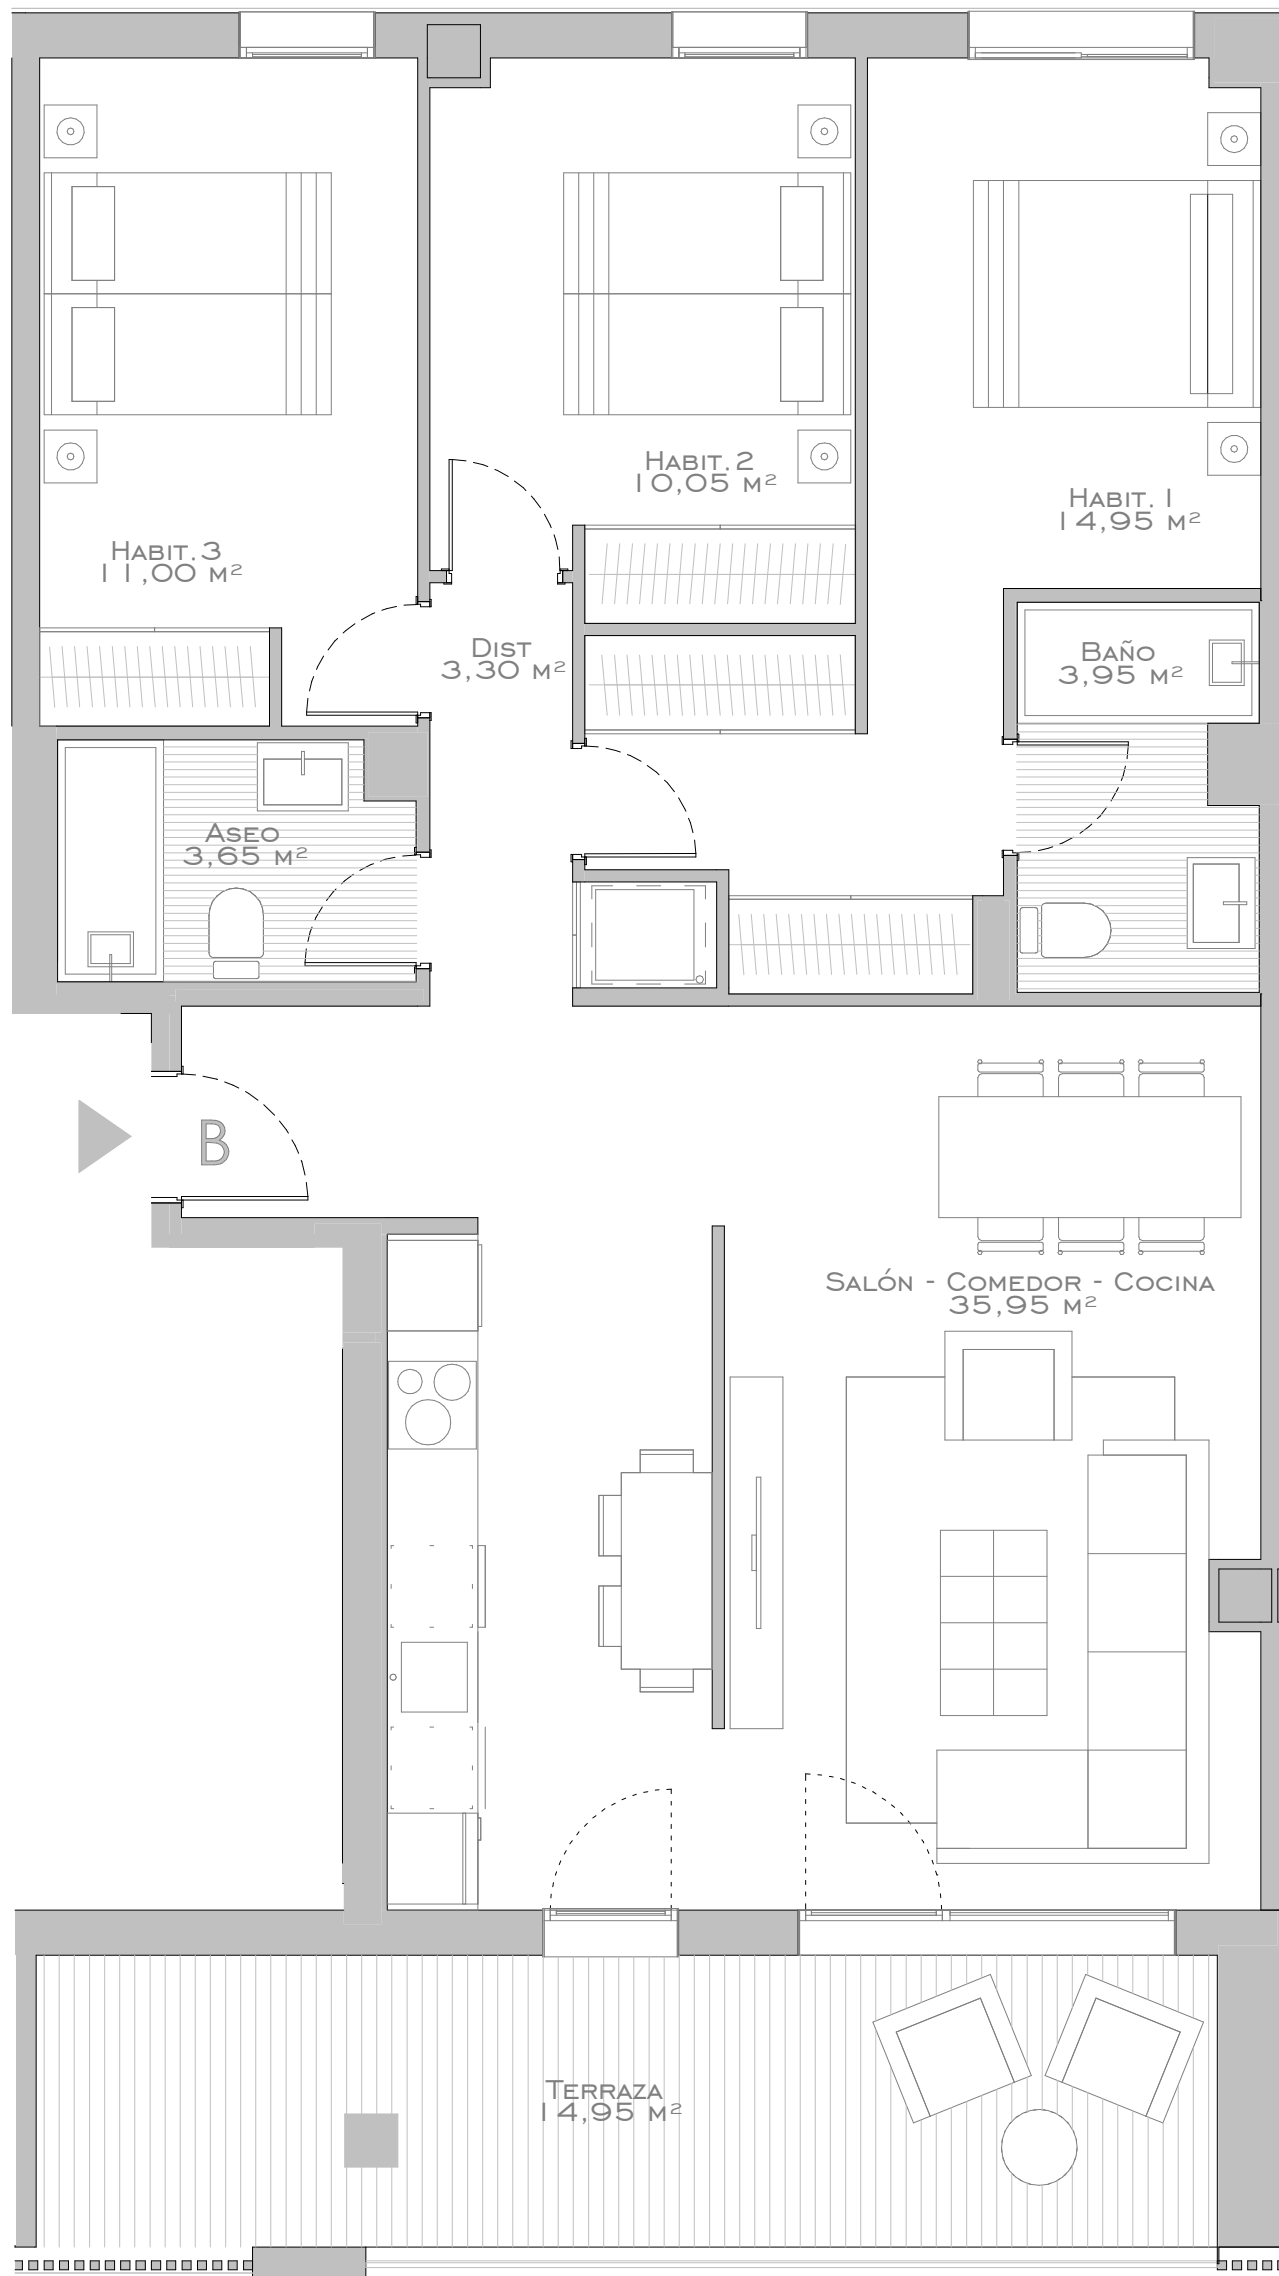

PARCELA C-25.2 ARCOSUR

60 VIVIENDAS, GARAJES Y TRASTEROS

ESCALERA 2 - B

PLANTA 2ª Y 4ª - 3D



ESPECIFICACIONES TÉCNICAS

DORMITORIOS	3
BAÑO	1
ASEO	1
TRASTERO	1
PLAZA GARAJE	1


E 1/50



SUPERFICIES (M²)

SUP. ÚTIL CERRADA	82,85 M²
SUP. ÚTIL ABIERTA	14,95 M²
TOTAL SUP. ÚTIL	97,80 M²

ARQUITECTOS:

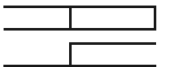

ARQUITECTOS

Bela proyectos inmobiliarios s.l.