



PLANO PREVIO A LA EJECUCIÓN DEL PROYECTO / LA DISTRIBUCIÓN DE SUPERFICIES Y HUECOS MOSTRADOS CONSTITUYEN UN AVANCE SOBRE EL PROYECTO, ESTANDO POR TANTO SUJETOS A POSIBLES MODIFICACIONES POR PARTE DE LA DIRECCIÓN FACULTATIVA.

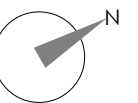


origen.2

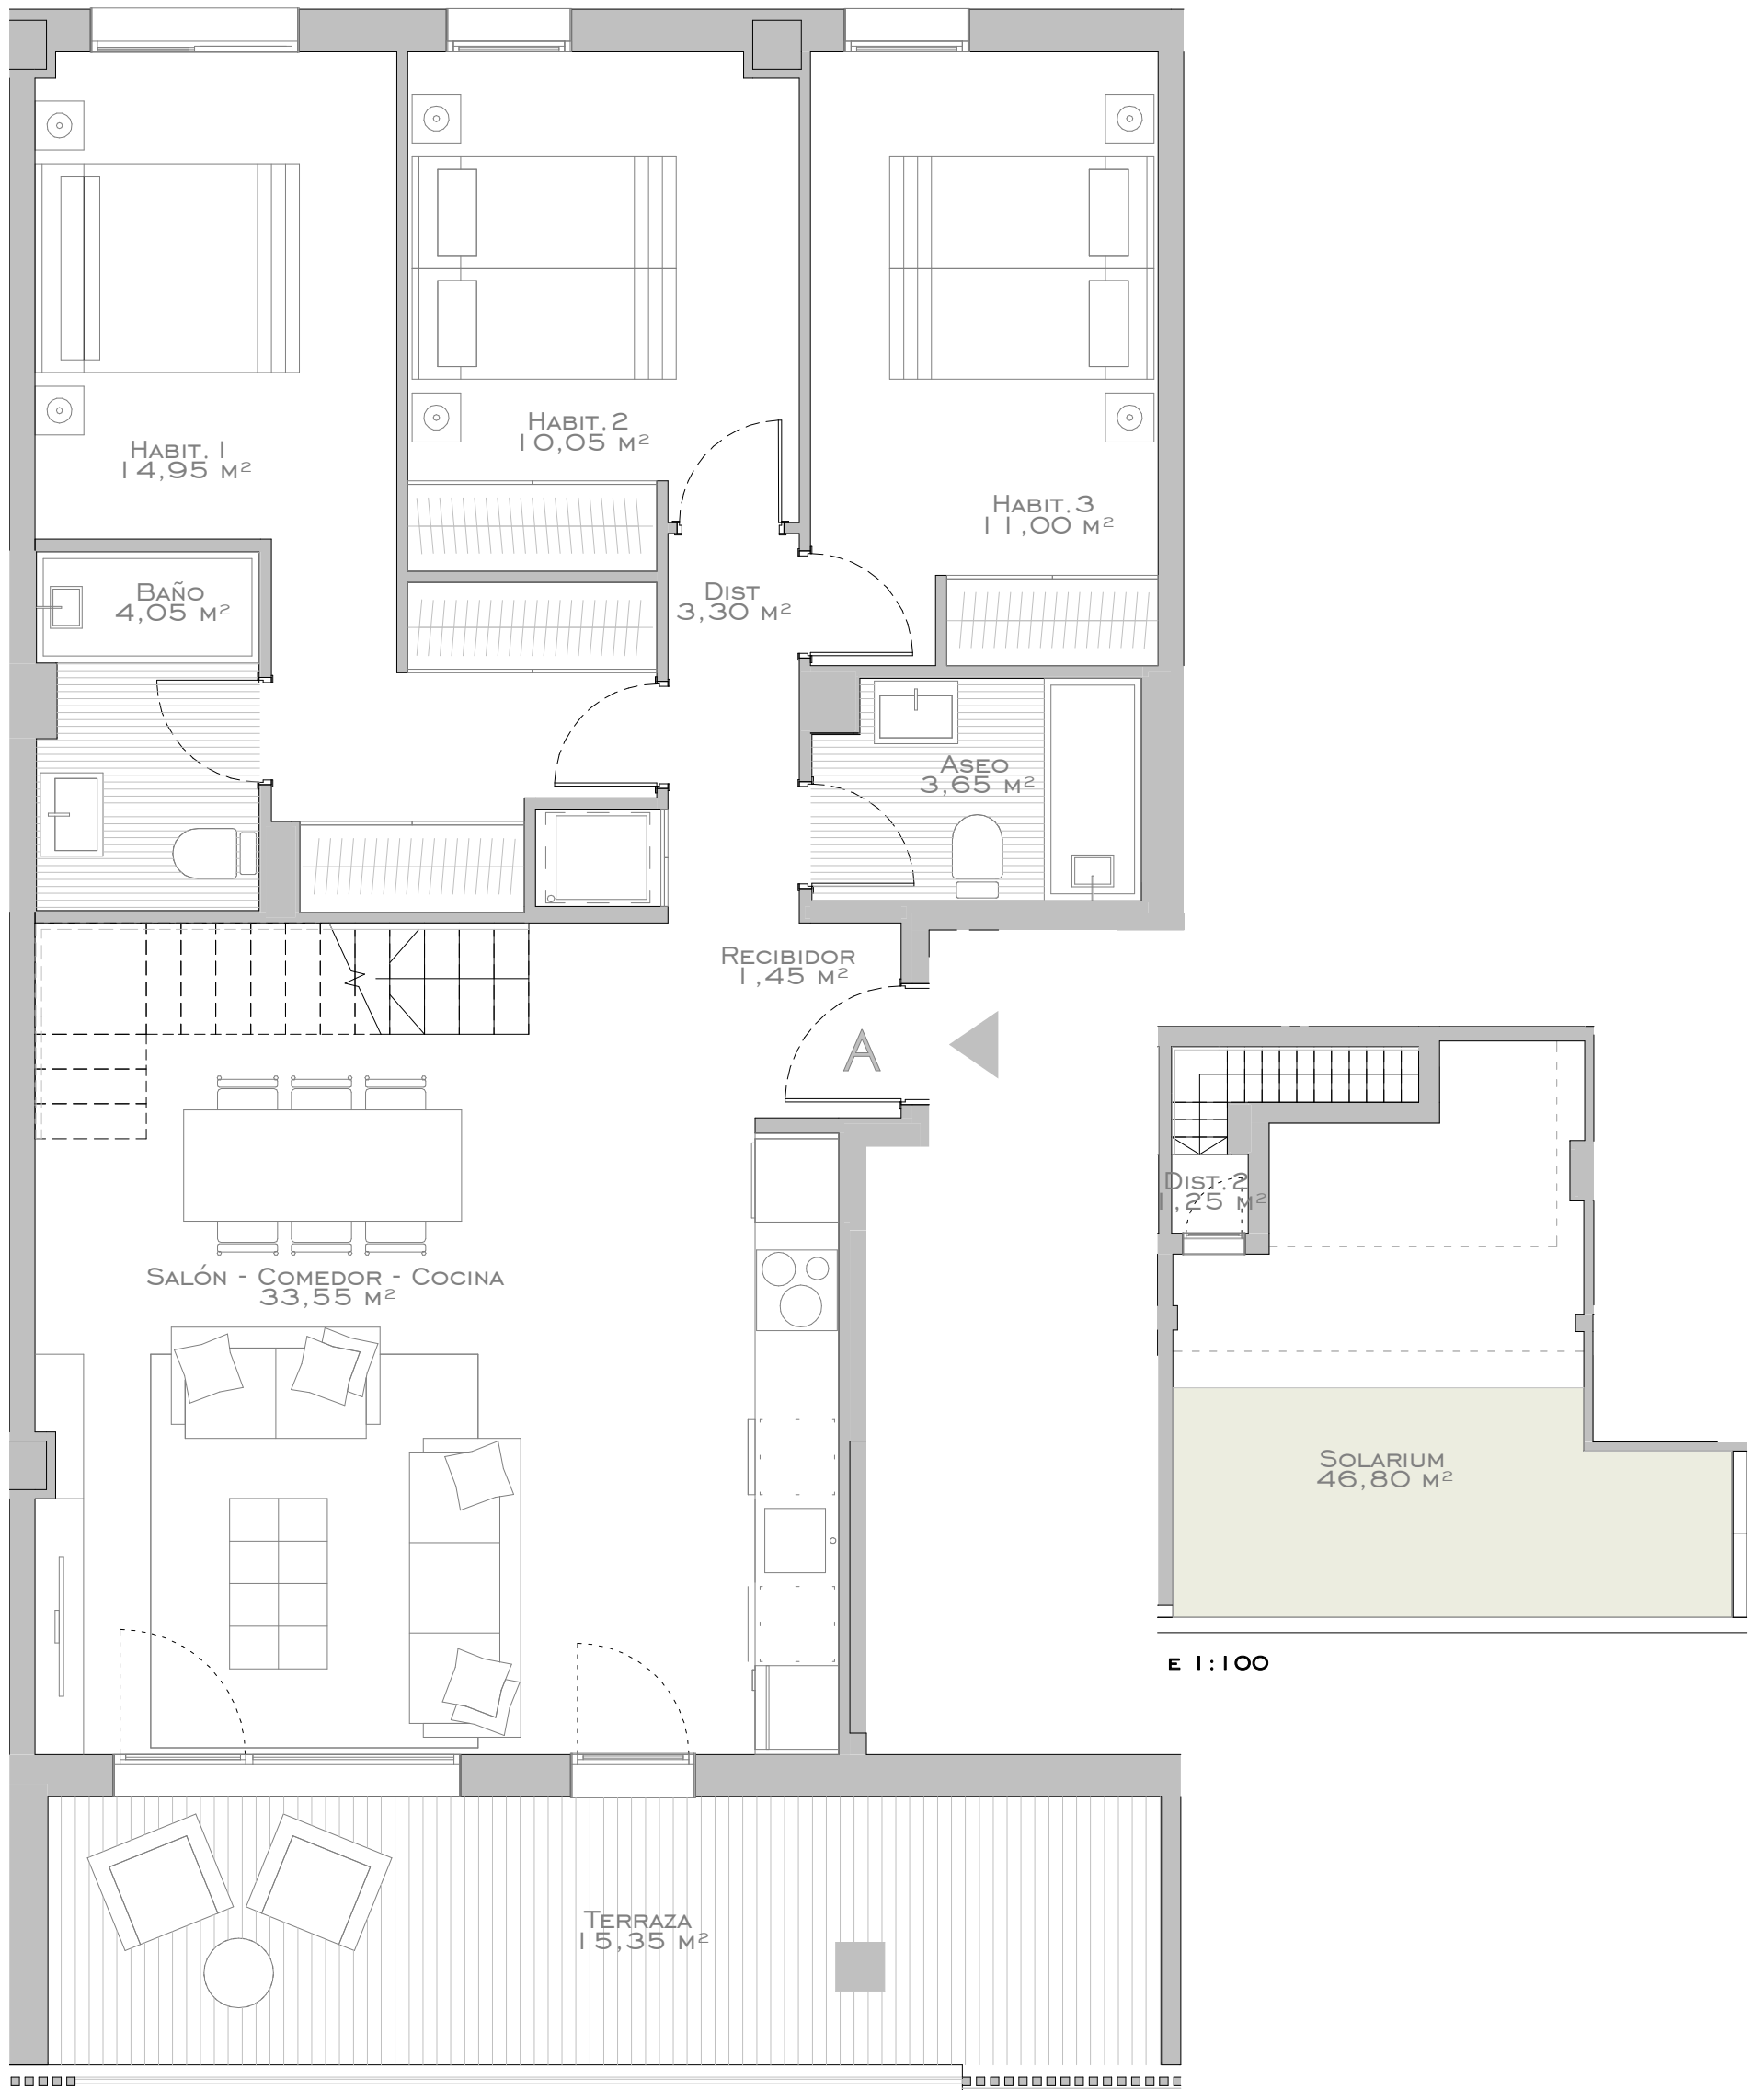

PARCELA C-25.2 ARCOSUR

60 VIVIENDAS, GARAJES Y TRASTEROS

ESCALERA 2 - A
PLANTA 5ª - ÁTICO

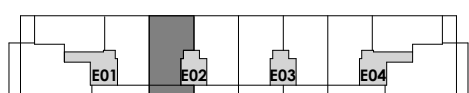

ESPECIFICACIONES TÉCNICAS

DORMITORIOS	3
BAÑO	1
ASEO	1
TRASTERO	1
PLAZA GARAJE	1

E 1/50



SUPERFICIES (M²)

SUP. ÚTIL CERRADA	83,25 M ²
SUP. ÚTIL ABIERTA	62,15 M ²
TOTAL SUP. ÚTIL	145,40 M²

ARQUITECTOS:



Bela proyectos inmobiliarios s.l.