



PLANO PREVIO A LA EJECUCIÓN DEL PROYECTO / LA DISTRIBUCIÓN DE SUPERFICIES Y HUECOS MOSTRADOS CONSTITUYEN UN AVANCE SOBRE EL PROYECTO, ESTANDO POR TANTO SUJETOS A POSIBLES MODIFICACIONES POR PARTE DE LA DIRECCIÓN FACULTATIVA.

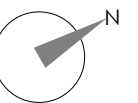

origen.2

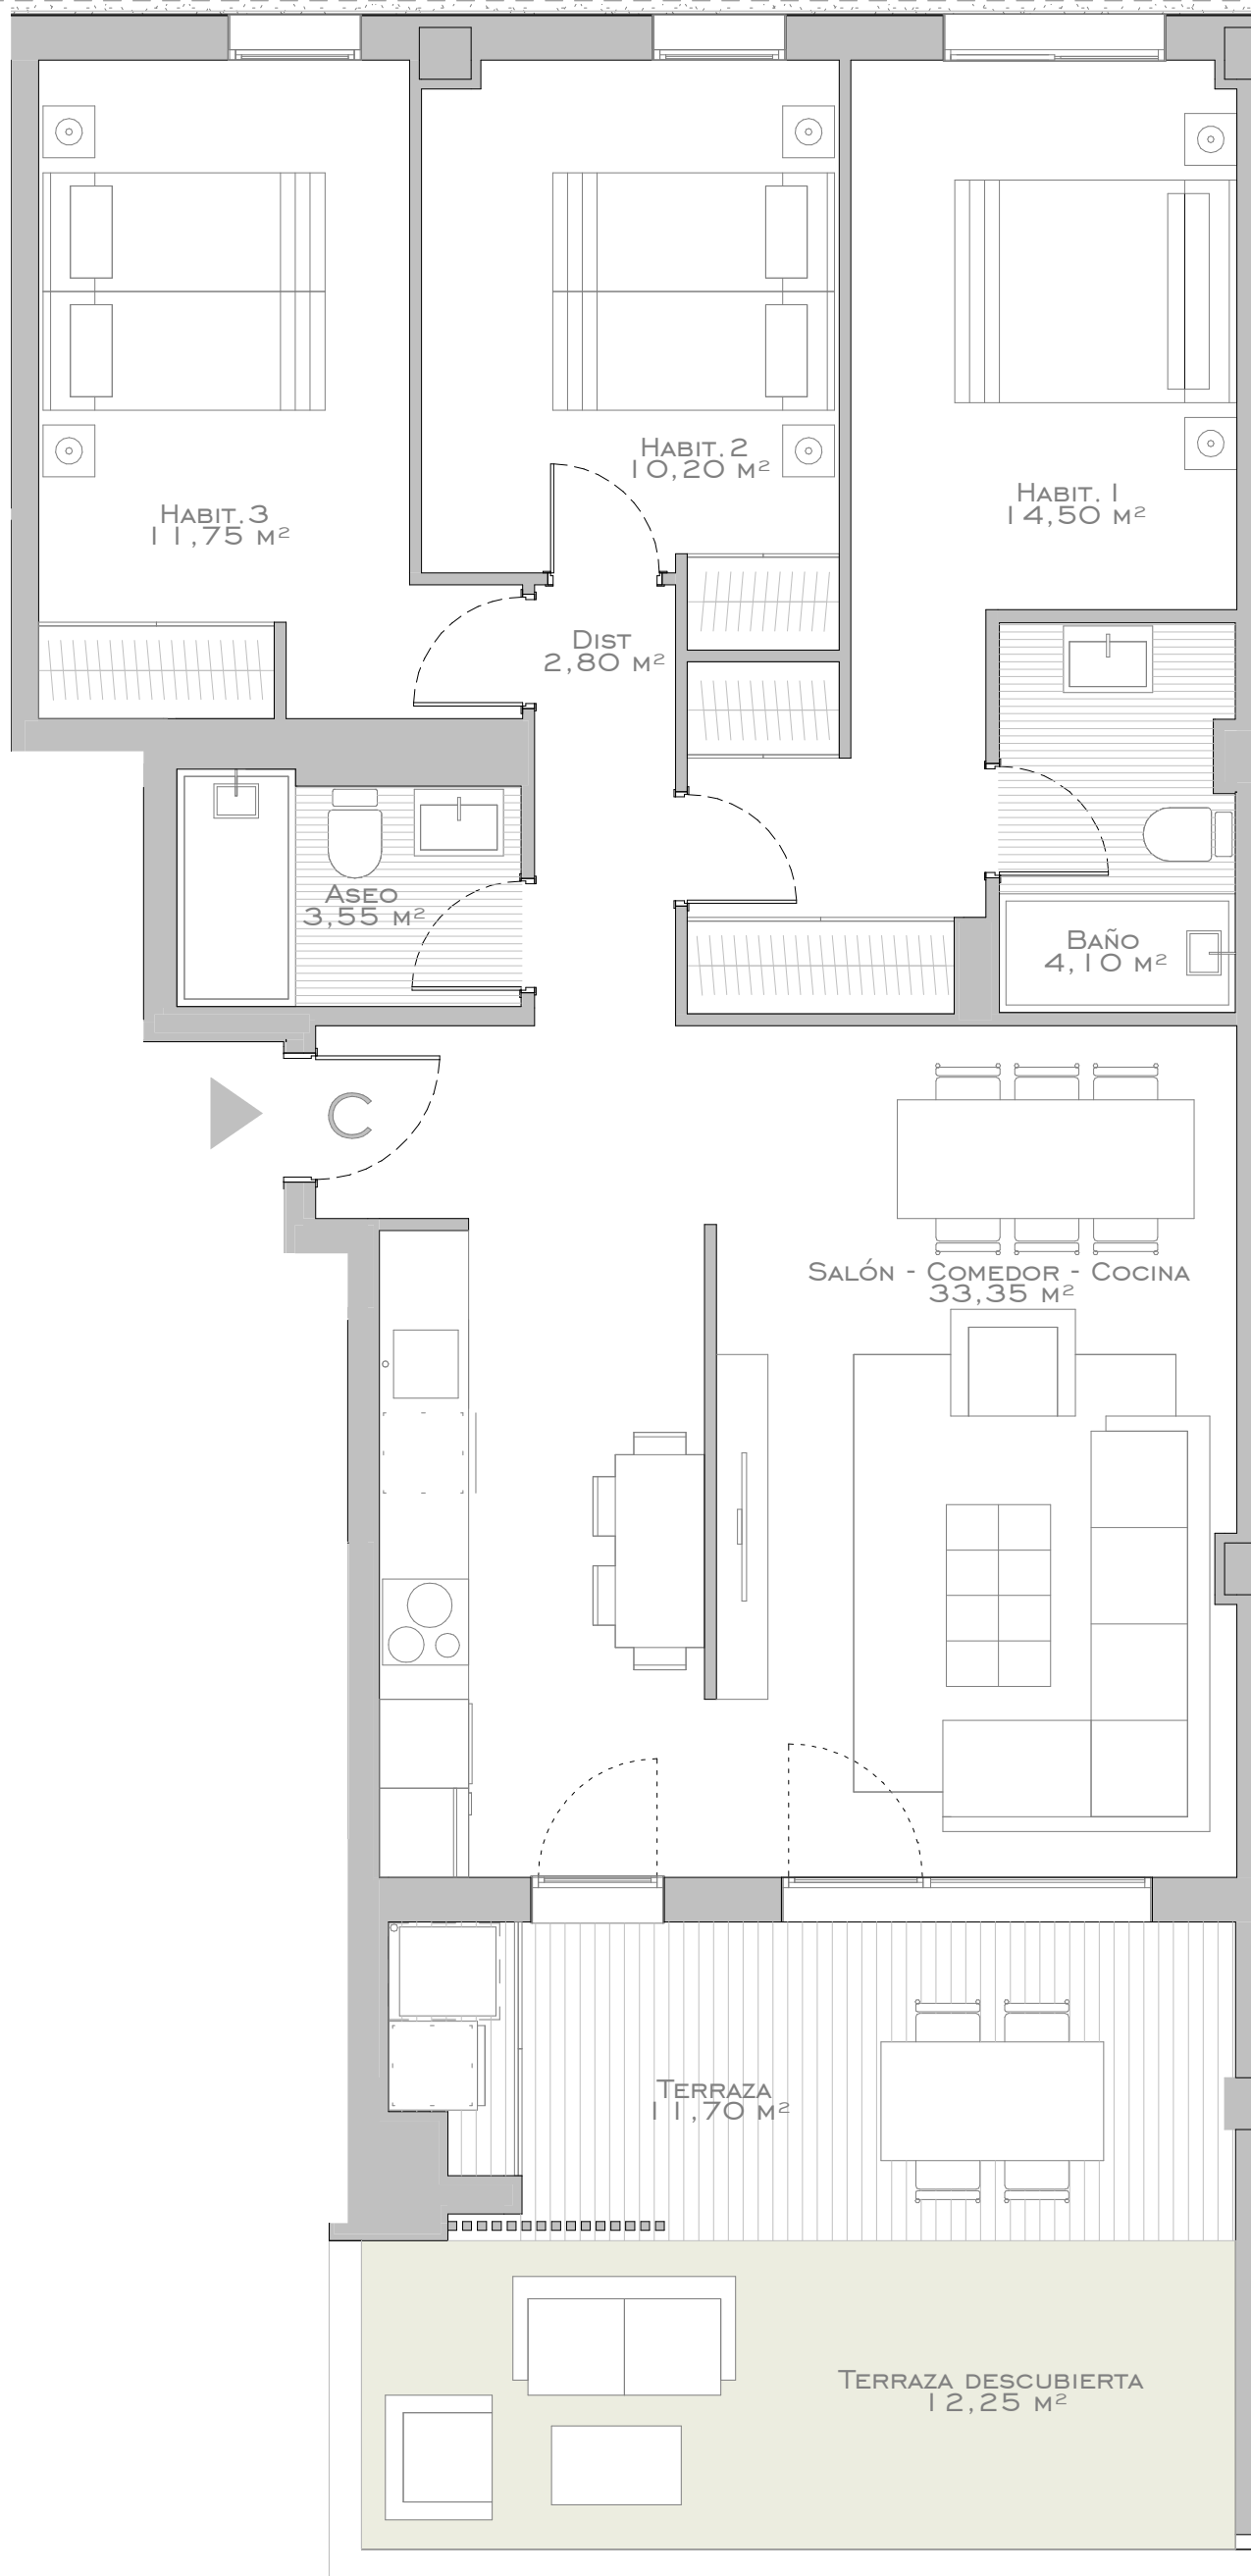


PARCELA C-25.2 ARCOSUR

60 VIVIENDAS, GARAJES Y TRASTEROS

ESCALERA I - C

PLANTA BAJA

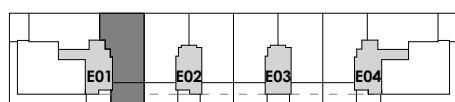

ESPECIFICACIONES TÉCNICAS

DORMITORIOS	3
BAÑO	1
ASEO	1
TRASTERO	1
PLAZA GARAJE	1


E 1/50



SUPERFICIES (M²)

SUP. ÚTIL CERRADA	80,25 M ²
SUP. ÚTIL ABIERTA	23,95 M ²
TOTAL SUP. ÚTIL	104,20 M²

ARQUITECTOS:

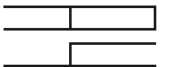

ARQUITECTOS

Bela proyectos inmobiliarios s.l.