


PLANO PREVIO A LA EJECUCIÓN DEL PROYECTO / LA DISTRIBUCIÓN DE SUPERFICIES Y HUECOS MOSTRADOS CONSTITUYEN UN AVANCE SOBRE EL PROYECTO, ESTANDO POR TANTO SUJETOS A POSIBLES MODIFICACIONES POR PARTE DE LA DIRECCIÓN FACULTATIVA.

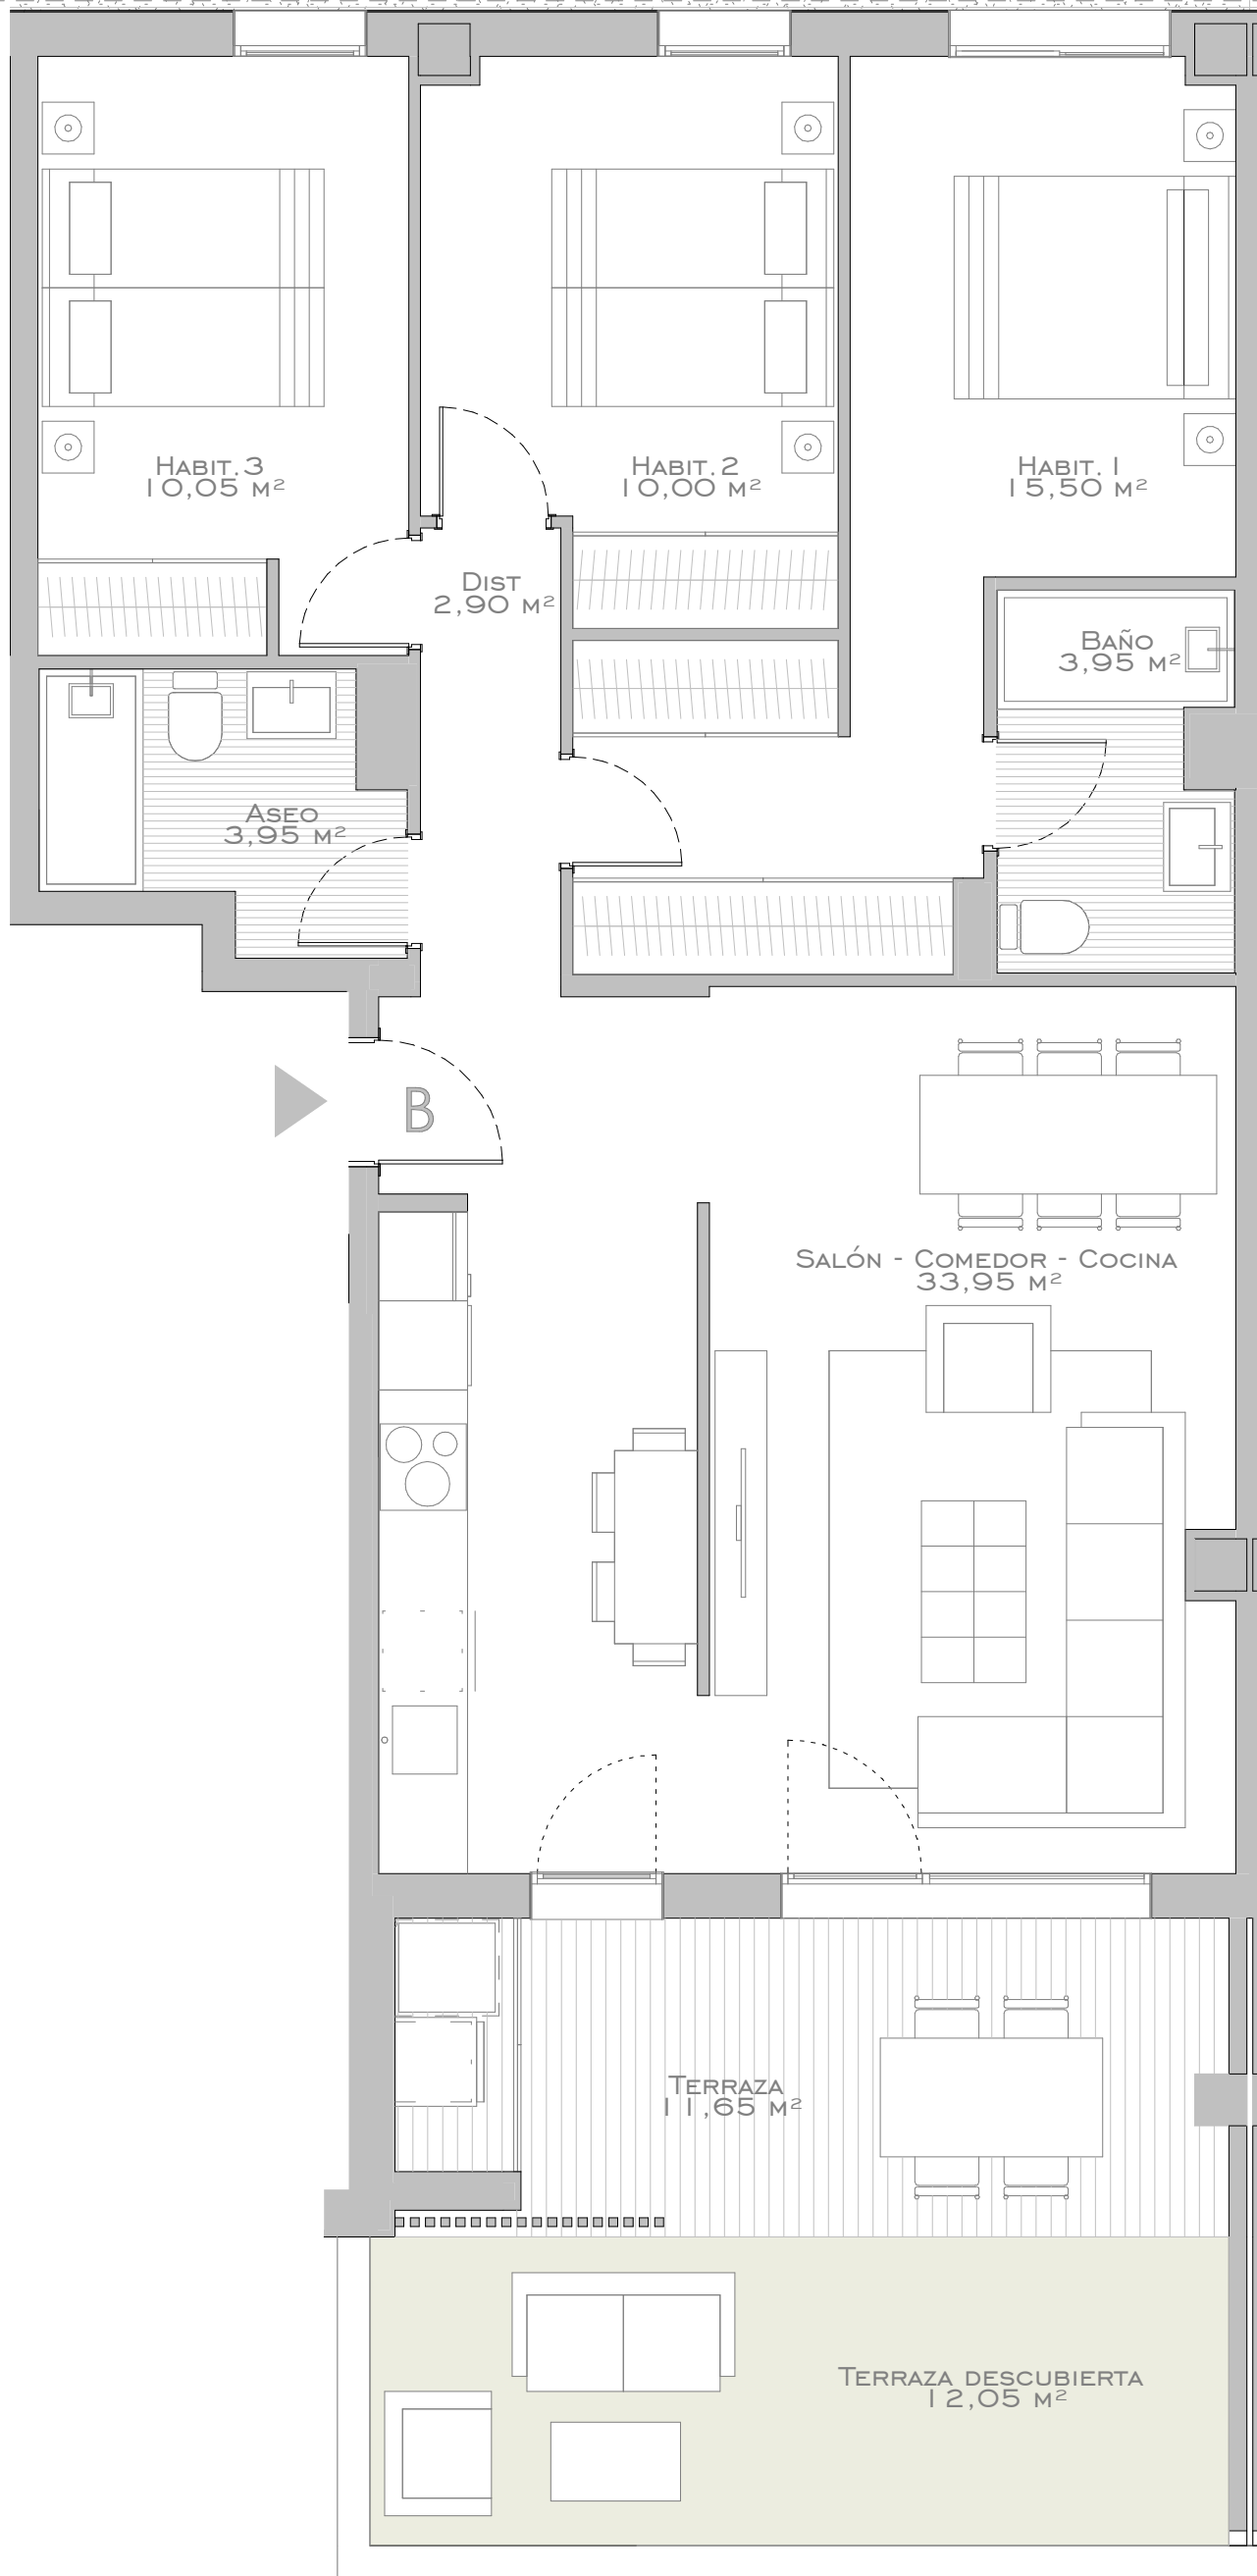

origen.2



PARCELA C-25.2 ARCOSUR

60 VIVIENDAS, GARAJES Y TRASTEROS

ESCALERA 2 - B

PLANTA BAJA



ESPECIFICACIONES TÉCNICAS

| | |
|--------------|---|
| DORMITORIOS | 3 |
| BAÑO | 1 |
| ASEO | 1 |
| TRASTERO | 1 |
| PLAZA GARAJE | 1 |

E 1/50



SUPERFICIES (M²)

| | |
|------------------------|-----------------------------|
| SUP. ÚTIL CERRADA | 80,30 M ² |
| SUP. ÚTIL ABIERTA | 23,70 M ² |
| TOTAL SUP. ÚTIL | 104,00 M² |

ARQUITECTOS:



ARQUITECTOS

Bela proyectos inmobiliarios s.l.